




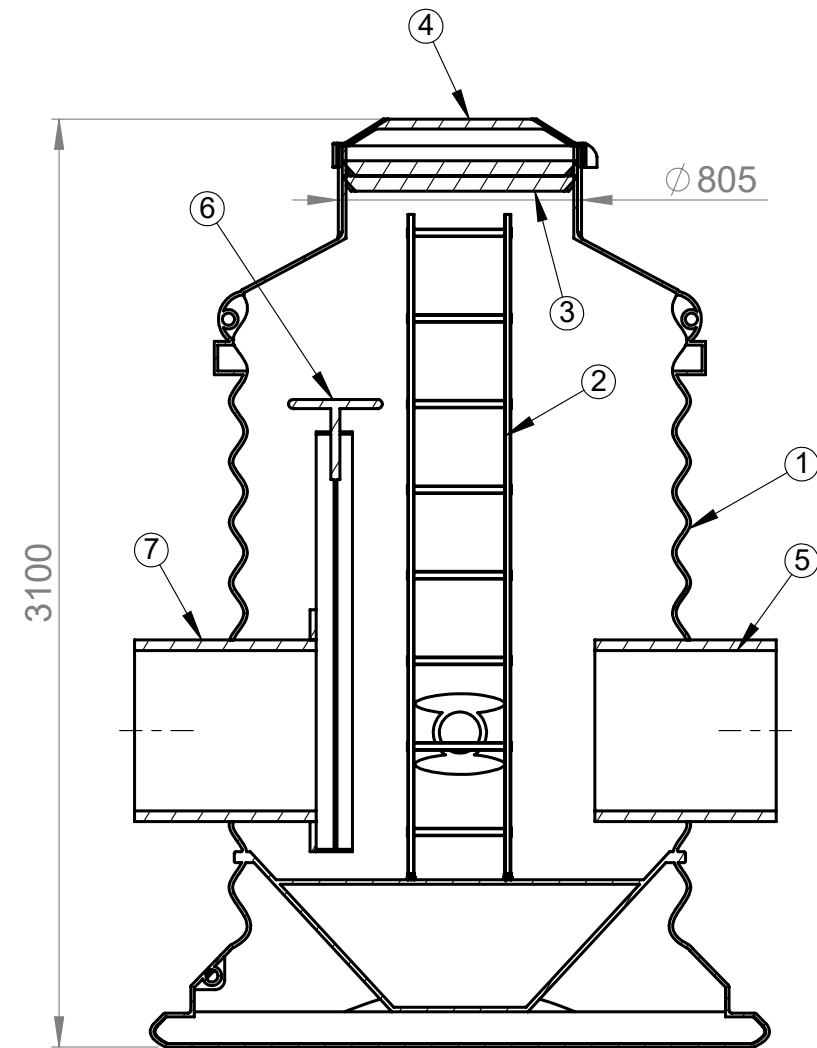

1500 sulkuluukkukaivo

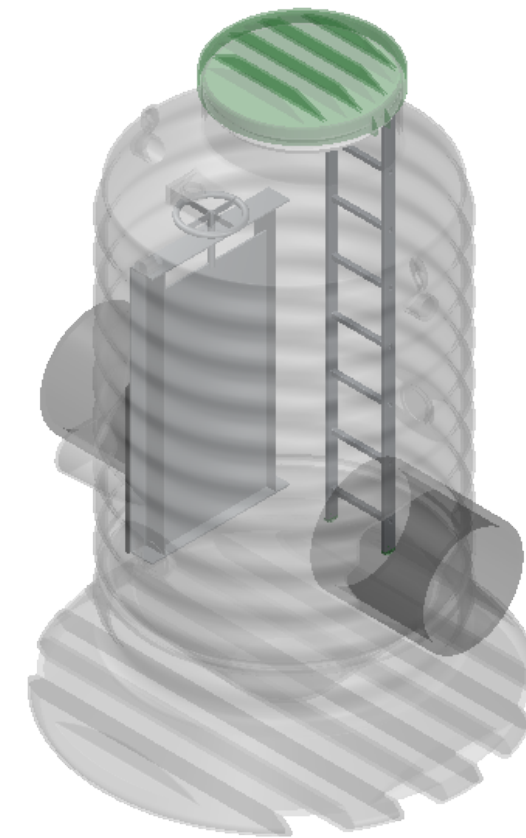

SECTION A-A
SCALE 1 : 25

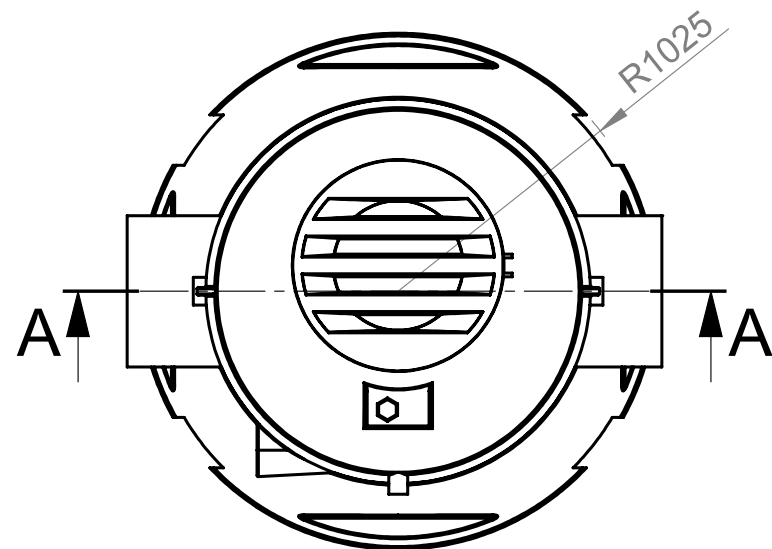

Nro	Tuotenimi	Tek.arvo/malli	Määrä
1	1500 PE säiliö		1
2	Tikkaat		
3	Eristevälikansi		
4	PE kansi saranoitu, lukittava		
5	Poistoyhde		
6	Sulkuluukku		
7	Tuloyhde		

Materiaali:	Rakennustoimenpide: Tyypik kuva	Suunnittelija / Piirtäjä: SR	Pvm: 04.03.2020
 Työnumero:	Rakennuskohteen nimi ja osoite:	Massa:	Sivu: 1/1
PIPELIFE 	Kuvaukset / Sisältö: 1500 sulkuluukkukaivo	Arkkikoko: A3	Mittakaava: 1:50
www.pipelife.com		Tuotenumero:	Rev