




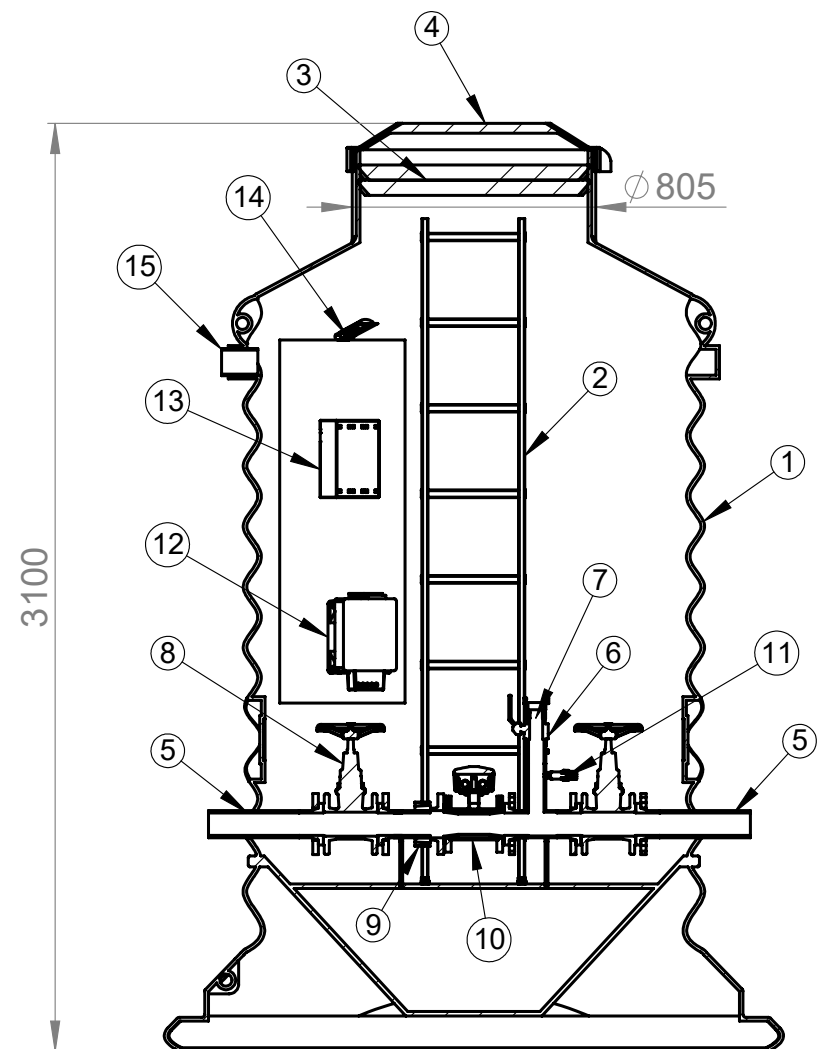

# 1500 Virtausmittauskaivo

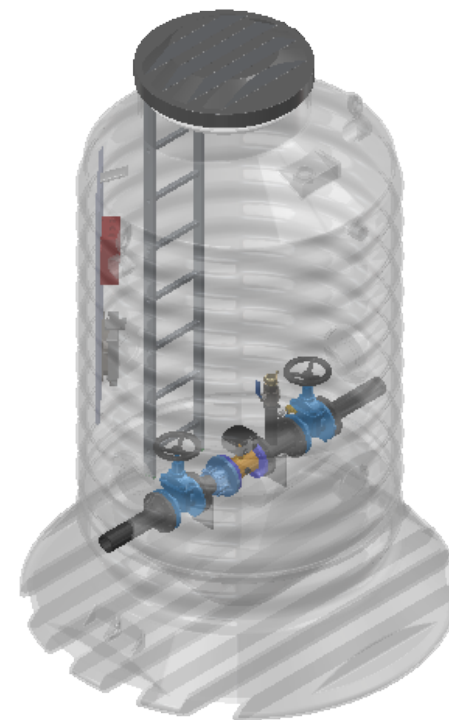

SECTION A-A  
SCALE 1 : 25

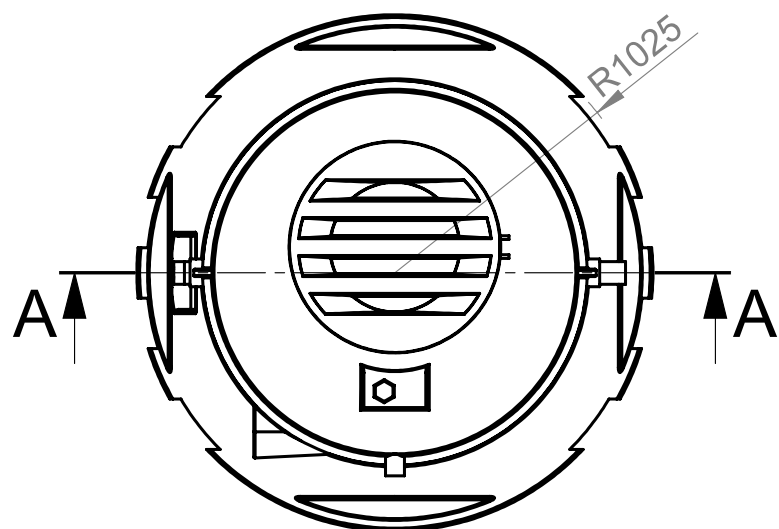

Nro	Tuotenimi	Tek.arvo/malli	Määrä
1	1500 PE säiliö		1
2	Tikkaat		
3	Eristevälikansi		
4	PE kansi saranoitu, lukittava		
5	Putkisto		
6	Pallosulkuventtiili		
7	Kynsiliitin		
8	Laippaventtiili		
9	Vetoakestävä liitin		
10	Virtausmittari		
11	Painemittari		
12	Lämmitin		
13	Sähkökeskus		
14	Valaisin		
15	Sähköläpivienti		

Materiaali:	Rakennustoimenpide: <b>Tyypik kuva</b>	Suunnittelija / Piirtäjä: SR	Pvm: 27.02.2020
 Työnumero:	Rakennuskohteen nimi ja osoite:	Massa:	Sivu: 1/1
 www.pipelife.com	Kuvaukset / Sisältö: <b>1500 Virtausmittauskaivo</b>	Arkkikoko: A3	Mittakaava: 1:50
		Tuotenumero:	Rev