



# 800 Ilmanpoistokaivo

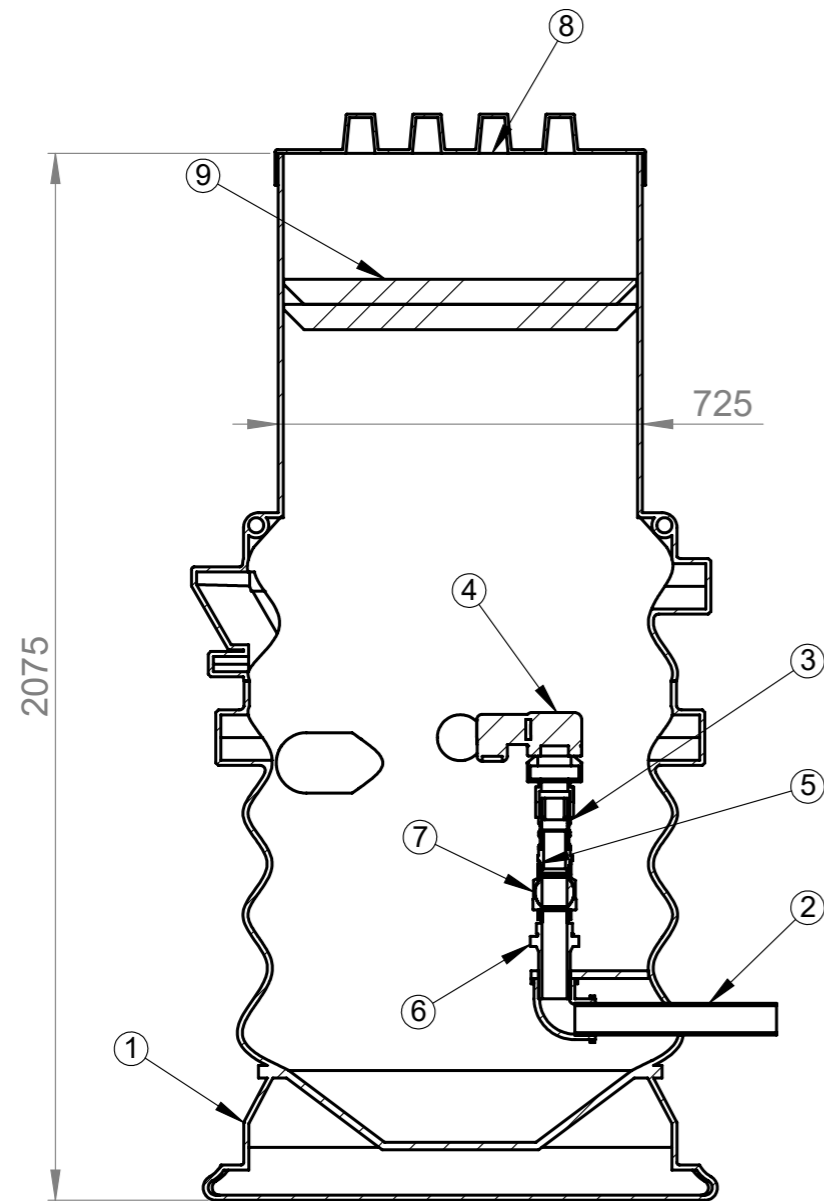

SECTION A-A  
SCALE 1 : 15

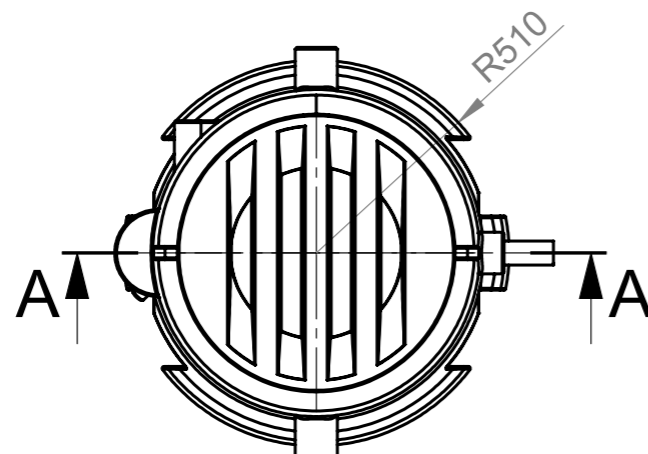

Nro	Tuotenimi	Tek.arvo/malli	Määrä
1	Runko		1
2	Putkisto		
3	Kamlok liitinpari		
4	Ilmanpoistovenktiili		
5	Kamlok liitinpari 2"		
6	Muunnosnipa		
7	HST pallosulkuventtiili		
8	PE kansi saranoitu, lukittava		
9	Eristevälikansi		

Materiaali:	Rakennustoimenpide: <b>Tyypikuva</b>	Suunnittelija / Piirtäjä:	Pvm: 26.02.2020
	Työnumero:	Rakennuskohteen nimi ja osoite:	Massa:
 www.pipelife.com		Kuvaukset / Sisältö: <b>800 Ilmanpoistokaivo</b>	Sivu: 1/1
		Arkkikoko: <b>A3</b>	Mittakaava: 1:20
		Tuotenumero:	Rev