




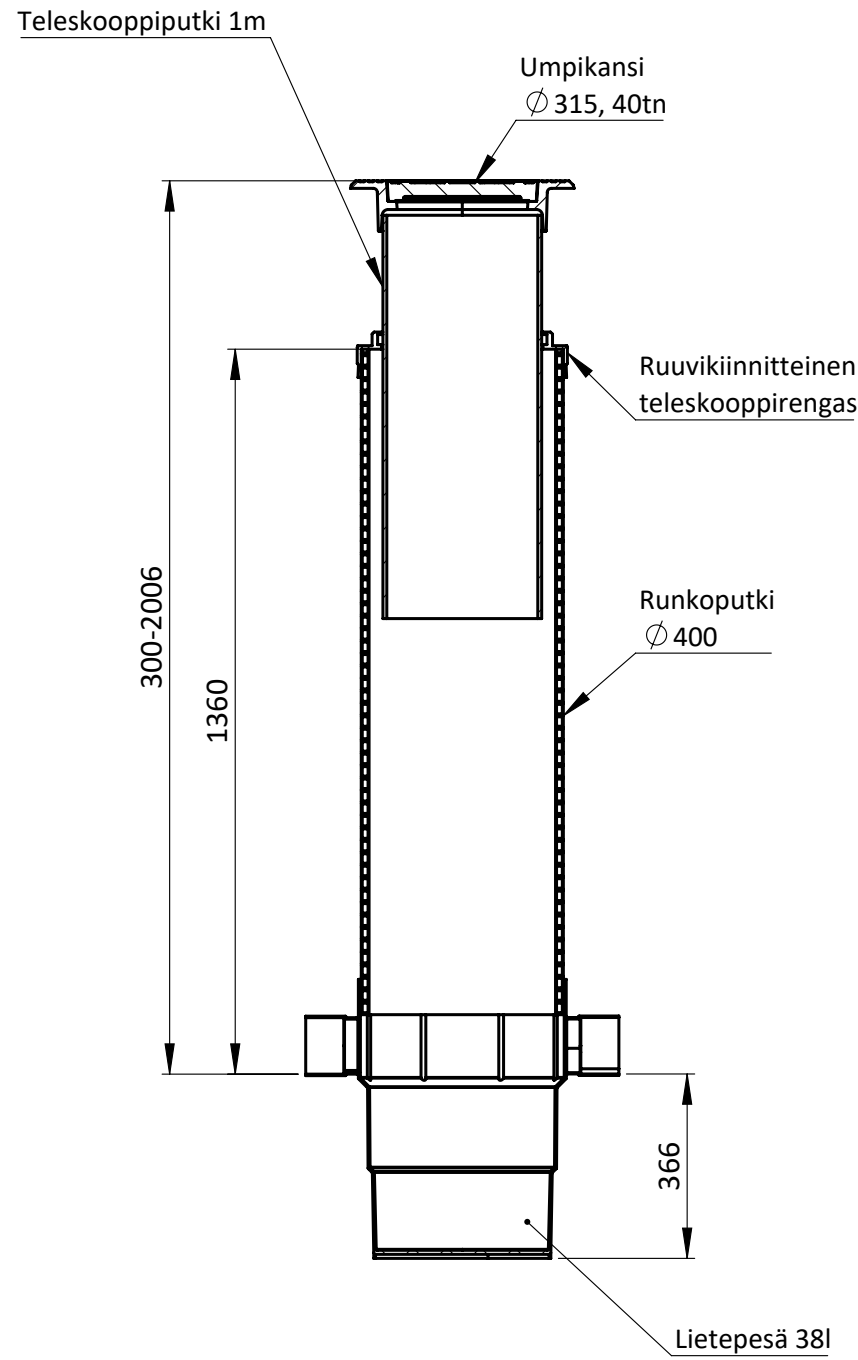

SALAOJAKAIVOPAKETTI 400/315

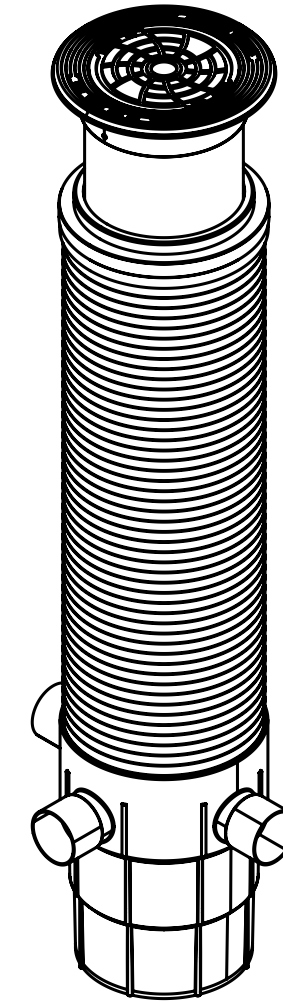

SECTION A-A
SCALE 1 : 15

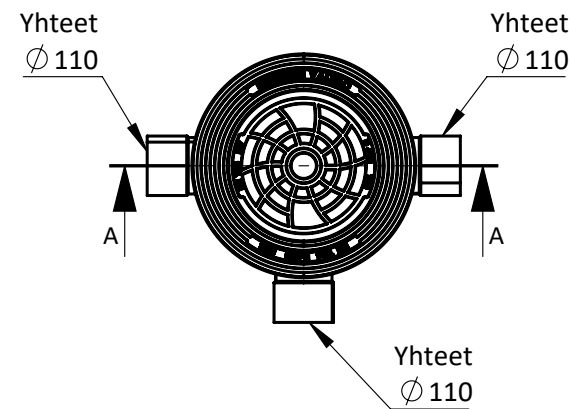

Materiaali:	Rakennustoimenpide: TYYPPIKUVA	Suunnittelija / Piirtäjä: Sohel Rana	Pvm: 13.05.2024
 Työnumero:	Rakennuskohteen nimi ja osoite:	Massa:	Sivu: 1/1
 www.pipelife.com	Kuvaukset / Sisältö: SALAOJAKAIVOPAKETTI 400/315	Arkkikoko: A3	Mittakaava: 1:15
		Tuotenumero: 70026102	Rev