


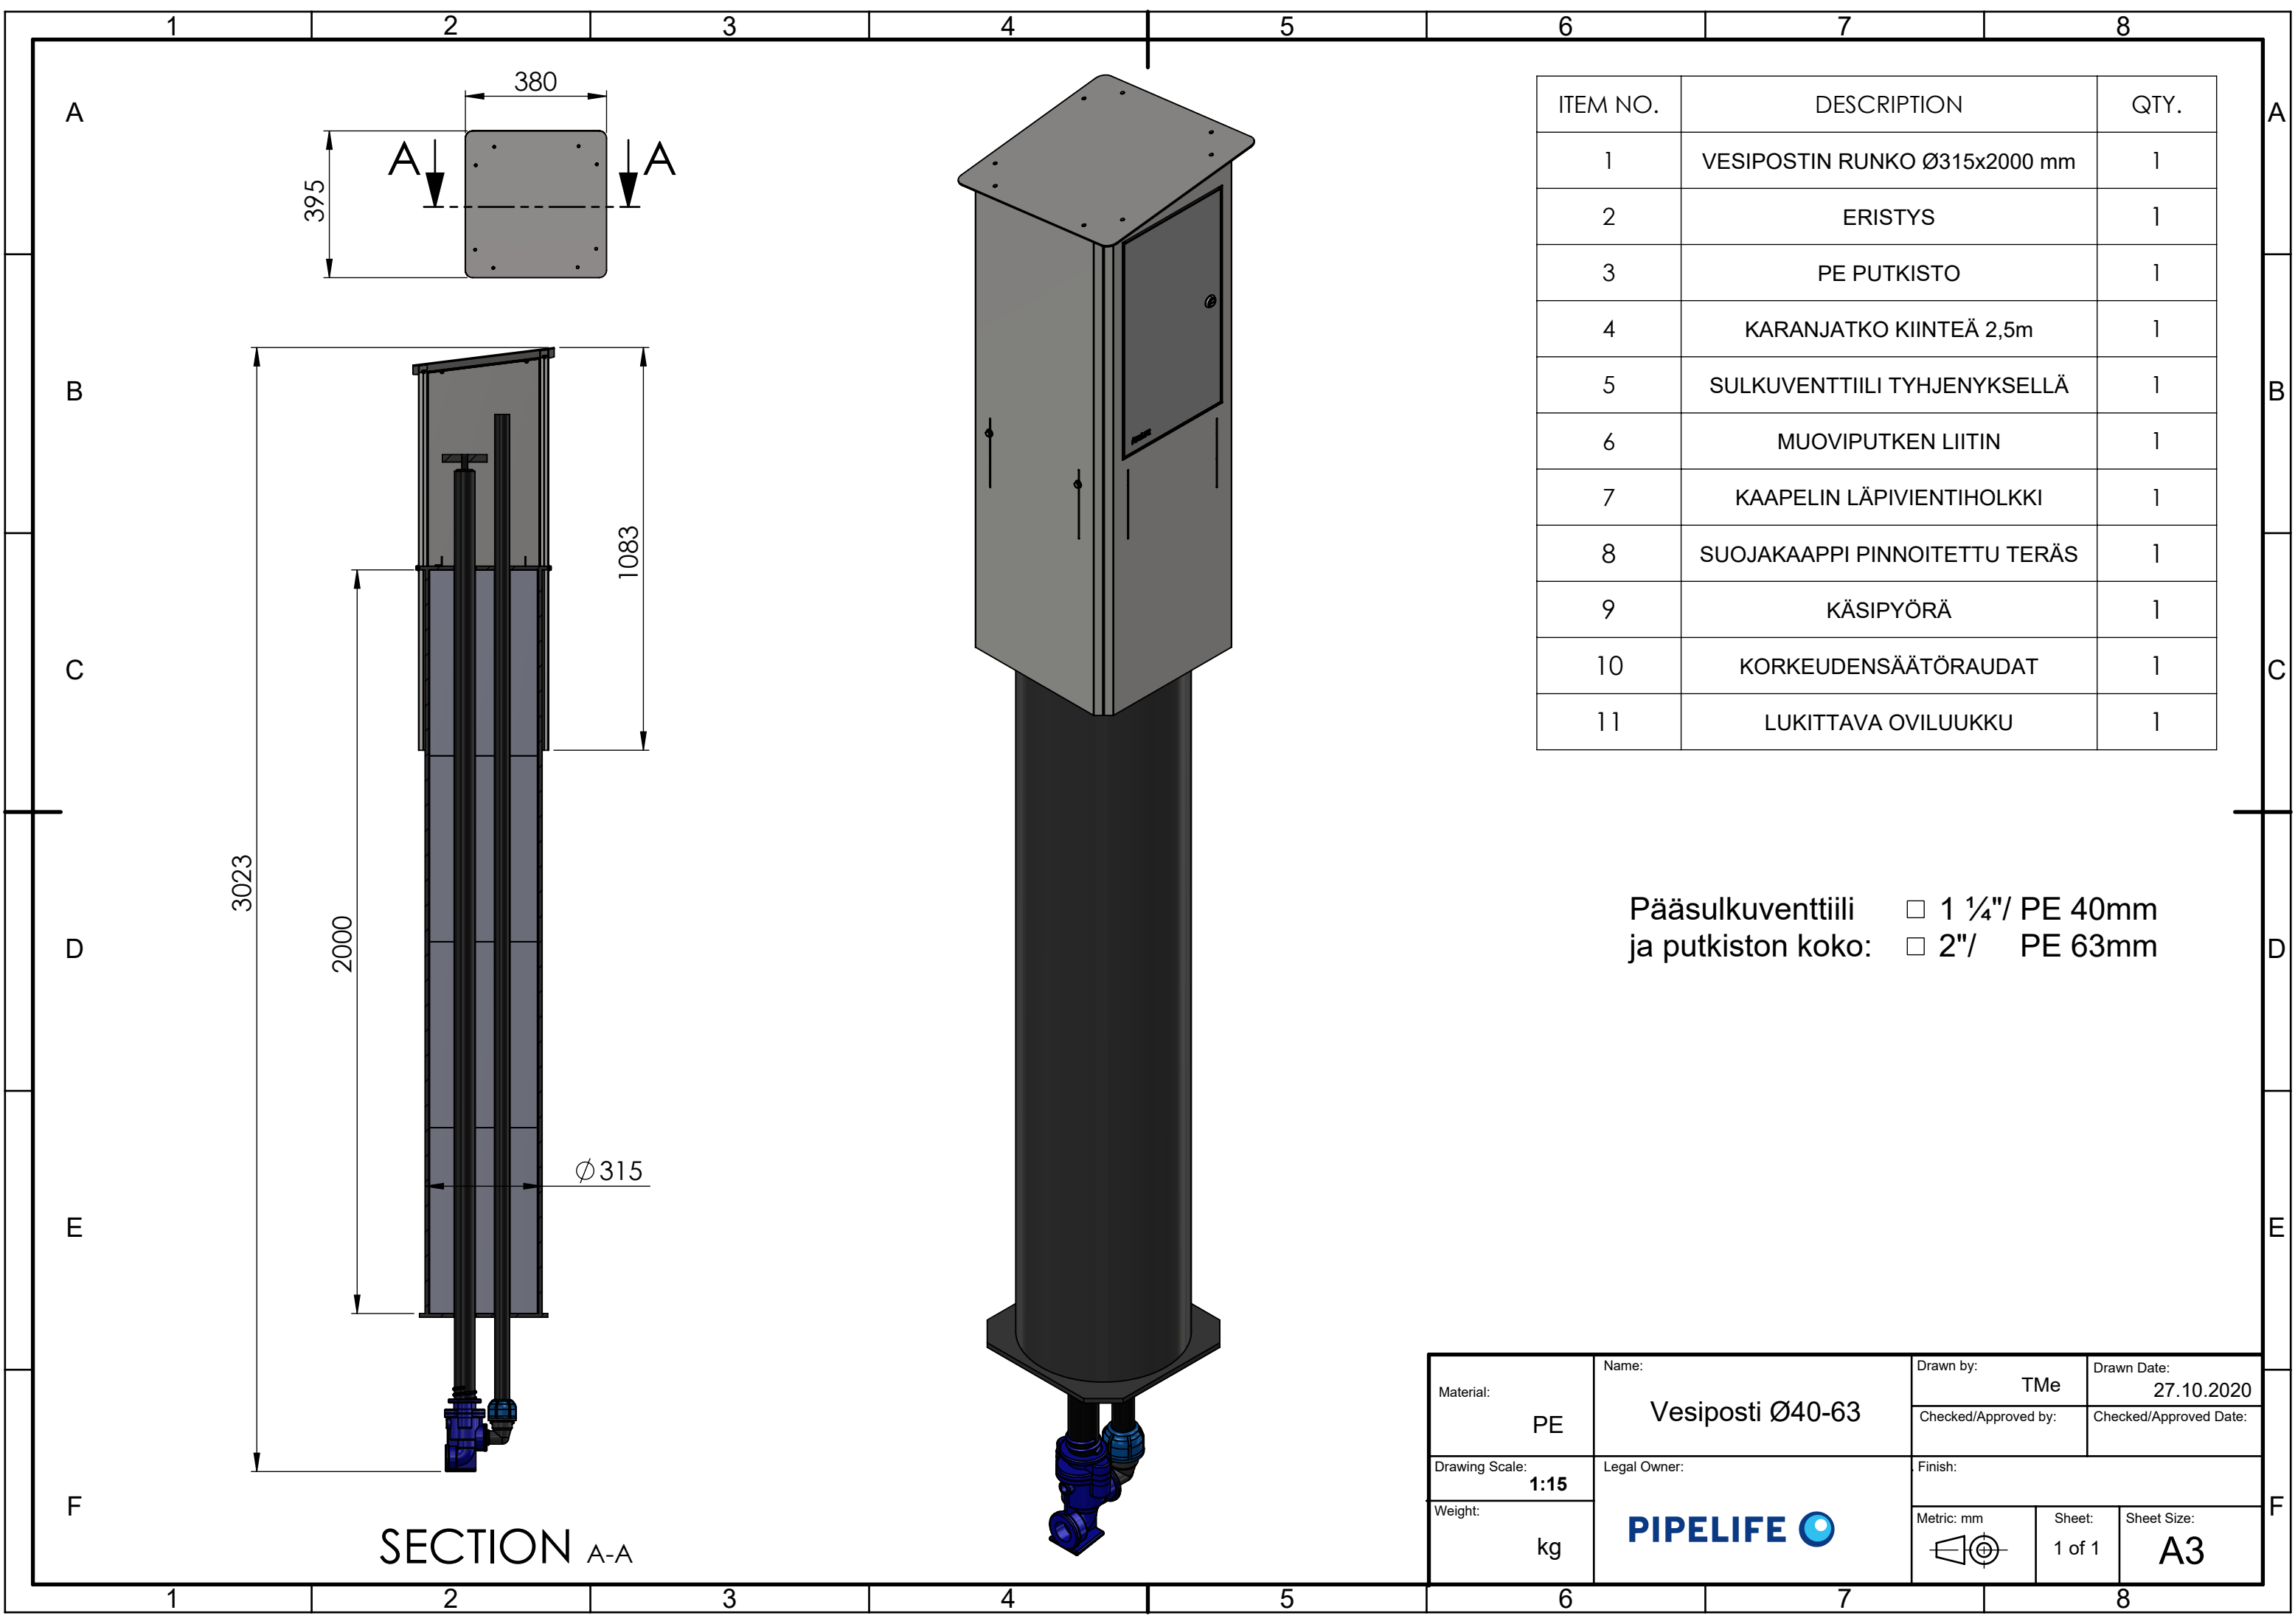

ITEM NO.	DESCRIPTION	QTY.
1	VESIPOSTIN RUNKO Ø315x2000 mm	1
2	ERISTYS	1
3	PE PUTKISTO	1
4	KARANJATKO KIINTEÄ 2,5m	1
5	SULKUVENTTIILI TYHJENYKSELLÄ	1
6	MUOVIPUTKEN LIITIN	1
7	KAAPELIN LÄPIVIENTIHOLKKI	1
8	SUOJAKAAPPI PINNOITETTU TERÄS	1
9	KÄSIPYÖRÄ	1
10	KORKEUDENSÄÄTÖRAUDAT	1
11	LUKITTAVA OVILUUKKU	1

Pääsulkuventtiili ☐ 1 ¼"/ PE 40mm
ja putkiston koko: ☐ 2"/ PE 63mm

Material: PE	Name: Vesiposti Ø40-63	Drawn by: TMe		Drawn Date: 27.10.2020	
		Checked/Approved by:		Checked/Approved Date:	
Drawing Scale: 1:15	Legal Owner: PIPELIFE 	Finish:			
Weight: kg		Metric: mm 	Sheet: 1 of 1	Sheet Size: A3	